

16 VIVIENDAS PALACIEGAS DE 1 HASTA 4 DORMITORIOS CON GARAJE Y TRASTERO

C/ Herrerías 12. Tudela. Navarra

Promotora

DAKS SL
PROYECTOS Y PROPIEDADES




Palacio Arizcum
Casa Butini



escala: 1/100

0 0,5 1 2 3 4 5
Documento no contractual, sujeto a correcciones

Planta: **TRASTEROS - SÓTANO**

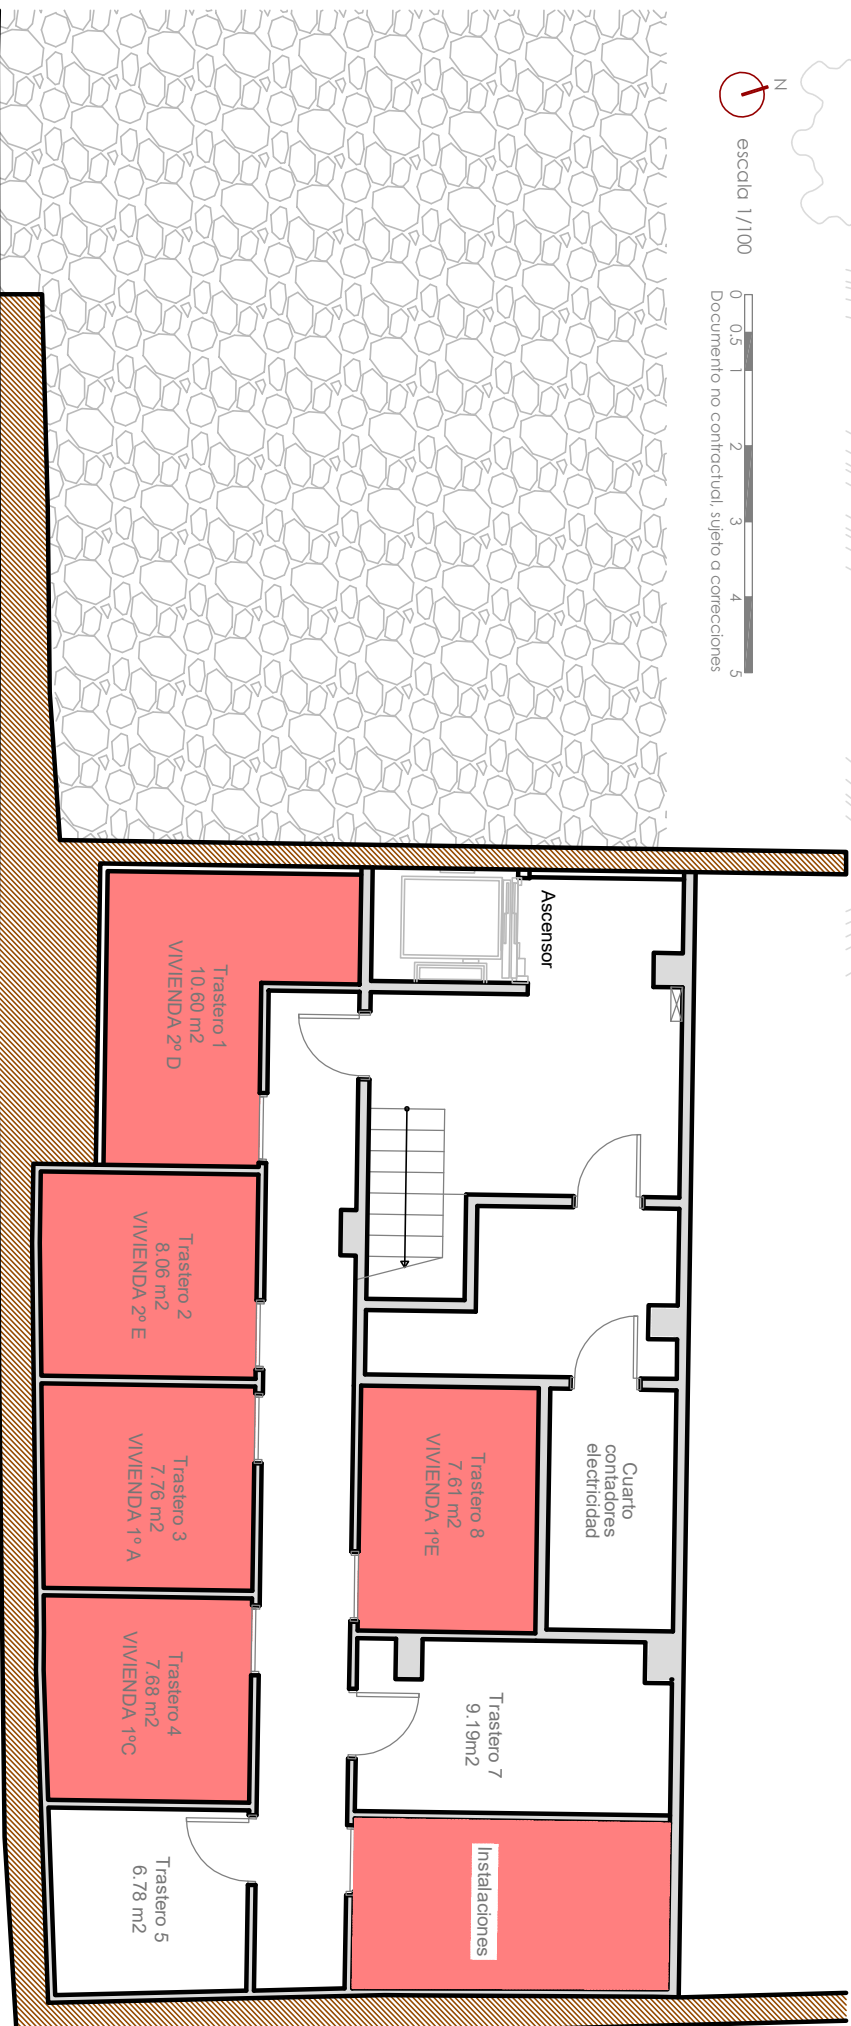

C/ JORGE BURGALETA